


Ausführungsbeispiel:

Pilkington **Profilit**™ Montageempfehlung thermisch getrennter Rahmen bei Sandwichbauweise

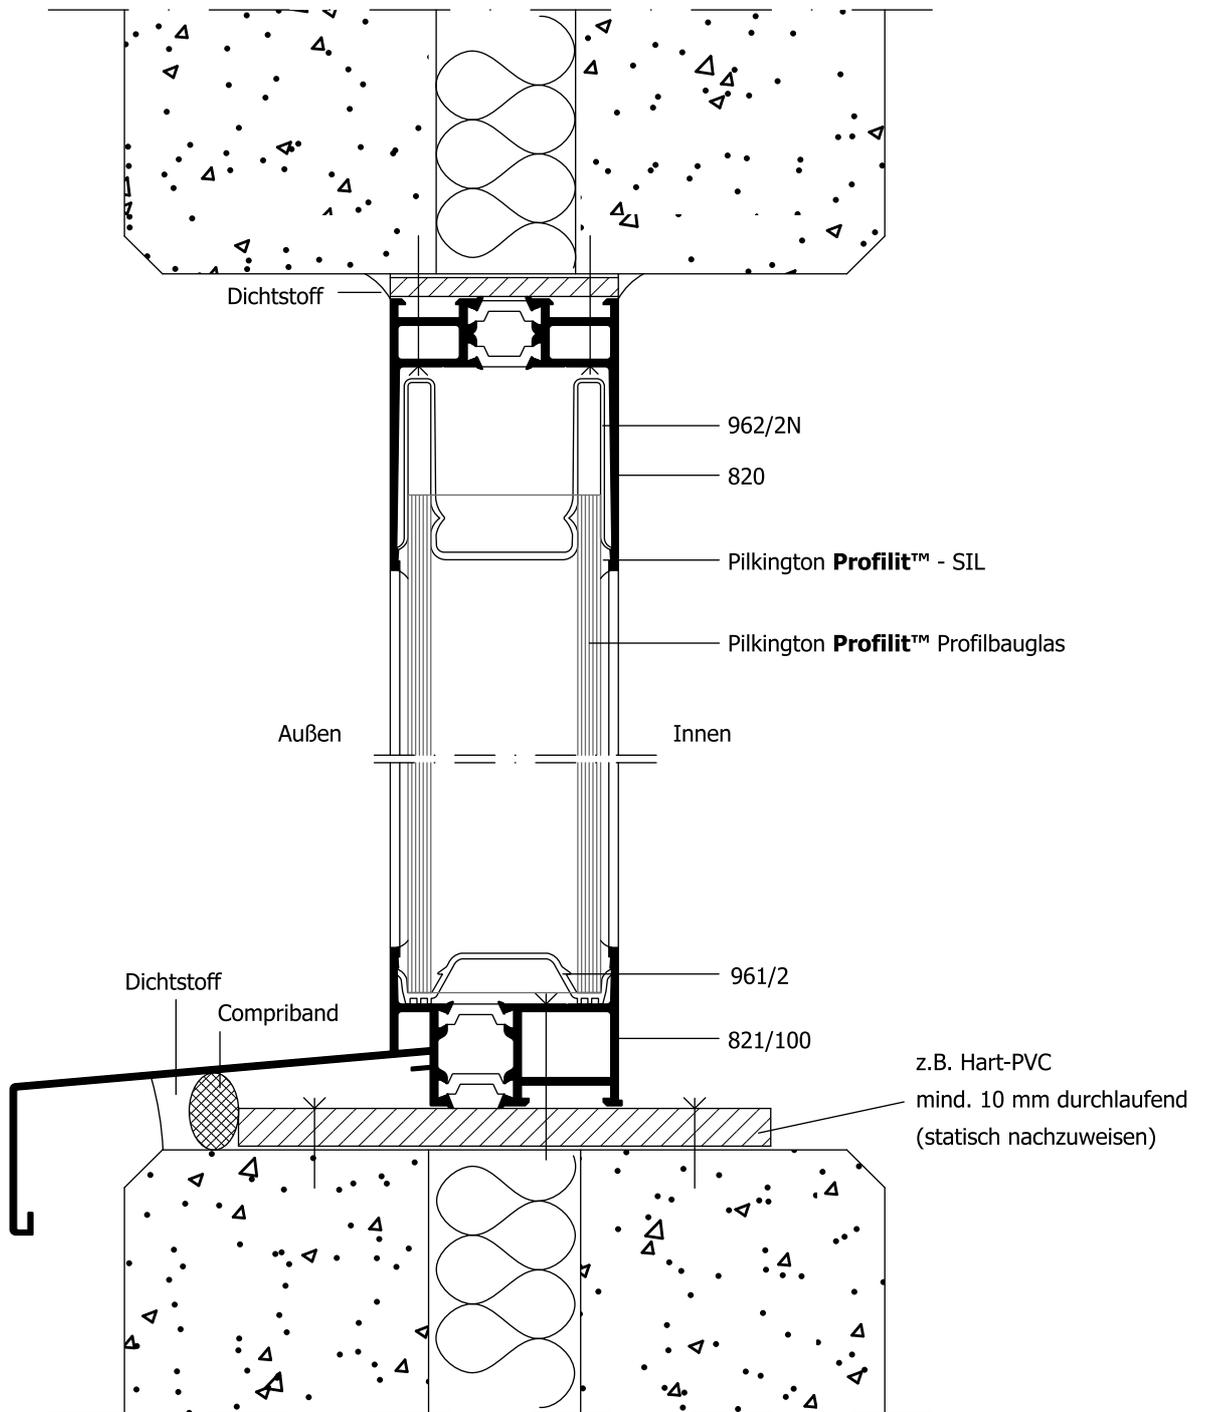

Anmerkung:

Es ist darauf zu achten, dass die Dämmzone bei der Verglasung trocken ist, bzw. dass vorhandene Feuchtigkeit nach außen entweichen kann.

Vertikalschnitt
(ohne Maßstab)