


Ausführungsbeispiel:

Pilkington **Profilit**[™] - Shedverglasung, 30° Neigung zur Senkrechten, doppelschalige Verlegung, WG - Rahmen

In Deutschland ist für Pilkington **Profilit**[™] - Verglasungen mit einer Neigung > 10° zur Vertikalen eine Z.i.E. erforderlich!

ohne Maßstab

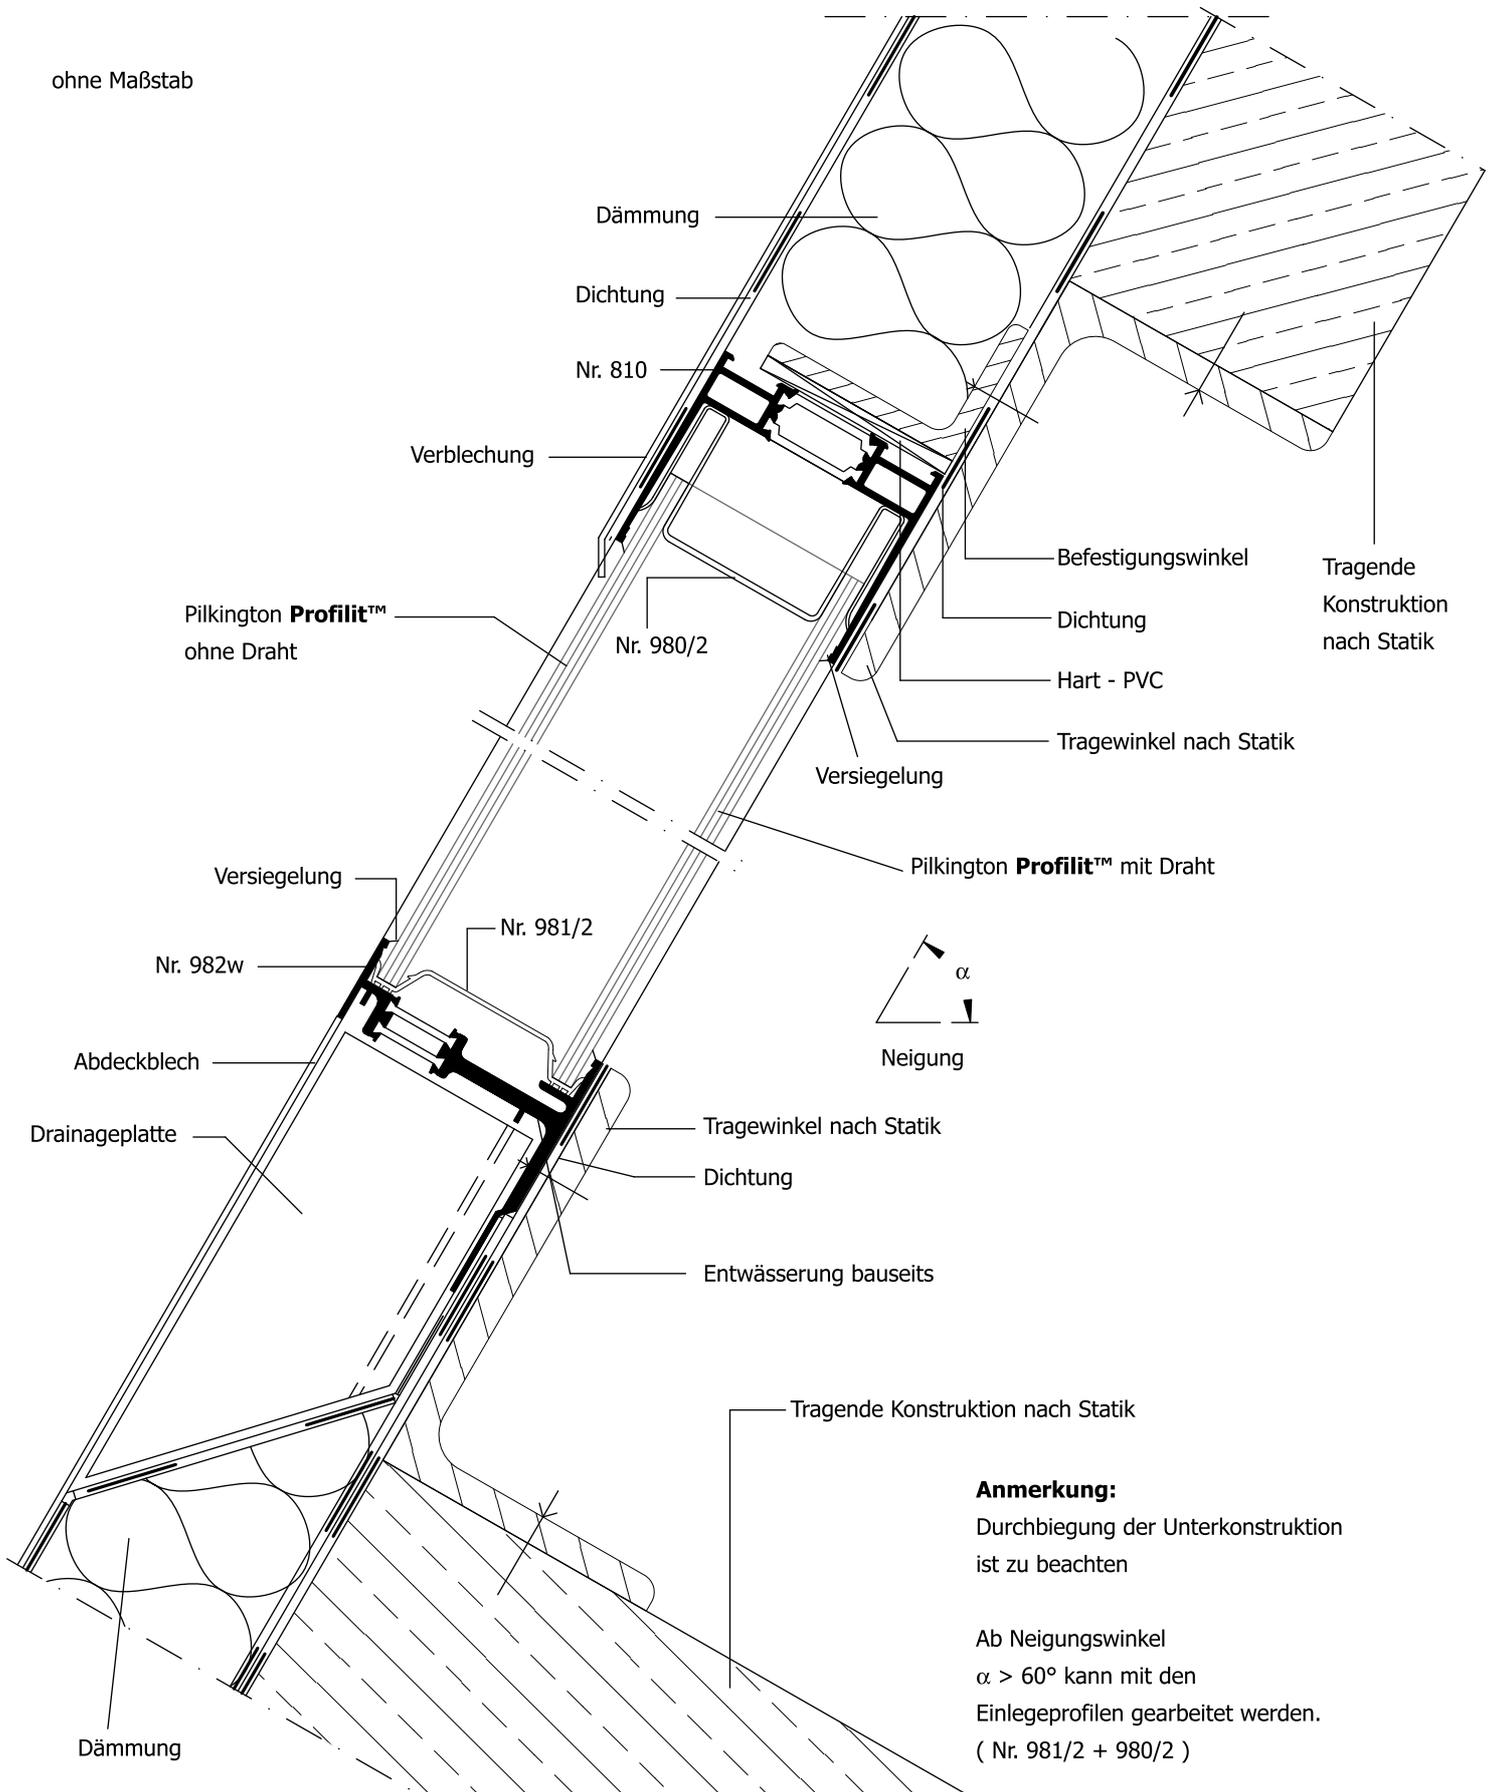

Anmerkung:
Durchbiegung der Unterkonstruktion ist zu beachten

Ab Neigungswinkel $\alpha > 60^\circ$ kann mit den Einlegeprofilen gearbeitet werden.
(Nr. 981/2 + 980/2)